




F.LLI D'AMICO SRL  
VIA TADDEI N.16  
65010 VILLA BADESSA  
ROSCIANO (PE)  
TEL 085 8505712  
P IVA 00284450681  
WWW.DAMICOSNC.IT

ZAVORRA IN CALCESTRUZZO ARMATO PER INSTALLAZIONE  
PANNELLI FOTOVOLTAICI SU TETTI PIANI  
SCALA 1:10 ; MISURE IN MM

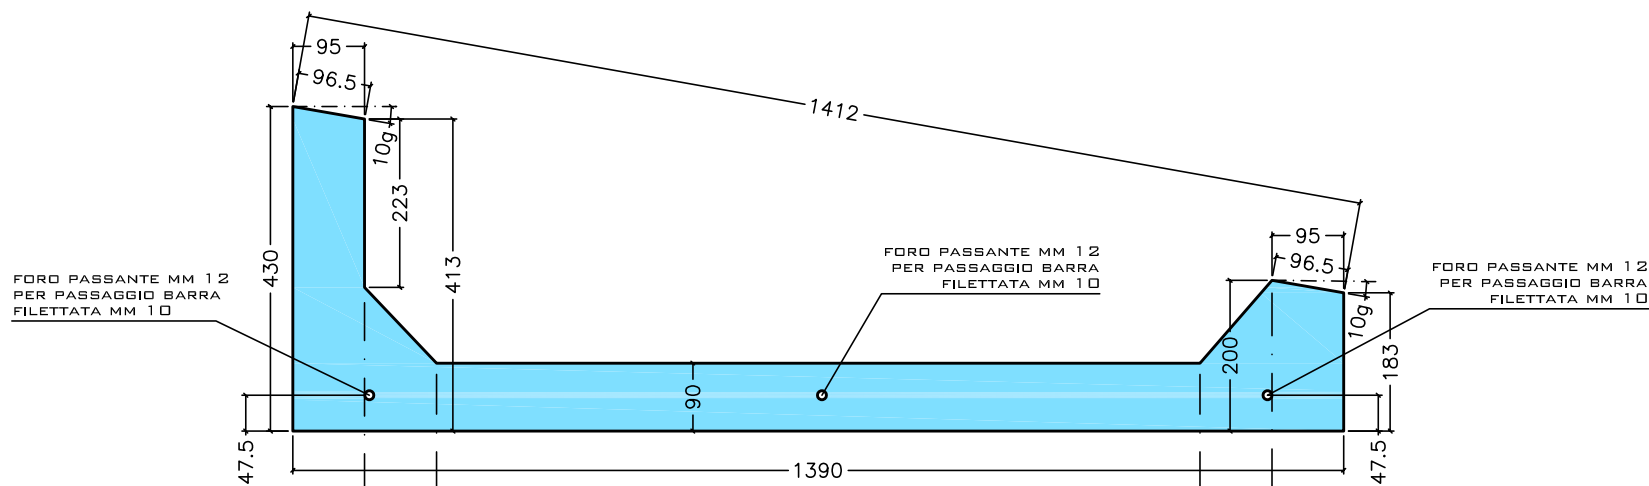

SPECIFICHE TECICHE

LUNGHEZZA CM 139  
SPESSORE BASE CM 9,5  
SPESSORE IN ALTEZZA CM 9  
ALTEZZA PRIMO BRACCIO CM 43  
ALTEZZA SECONDO BRACCIO CM 20  
INCLINAZIONE 10°  
PESO KG 37  
NR. 3 FORI PASSANTI MM 12

