
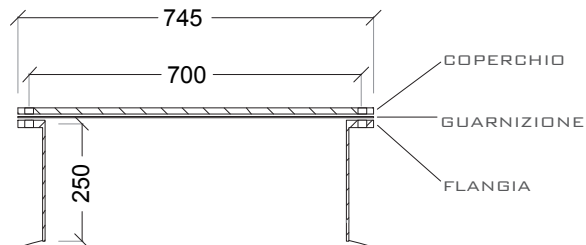



PASSO D'UOMO

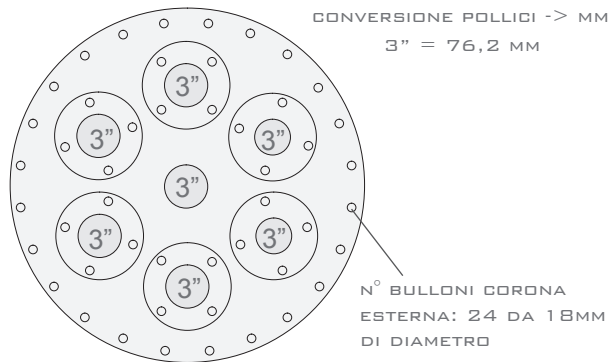

# SERBATOIO DOPPIA CAMERA 25MC IN ACCIAIO AL CARBONIO S235JR

## CARATTERISTICHE

SPESSORE LAMIERE E FONDI INTERNO	MM 5
SPESSORE LAMIERE E FONDI ESTERNO	MM 5
FONDO = PORZIONE SFERA DI RAGGIO	MM 4200
INTERCAPEDINE TRA LE DUE CAMERE	MM 20
POZZETTO ANTISPANDIMENTO	MM 1200x1200
ALTEZZA POZZETTO E PASSO D'UOMO	MM 250

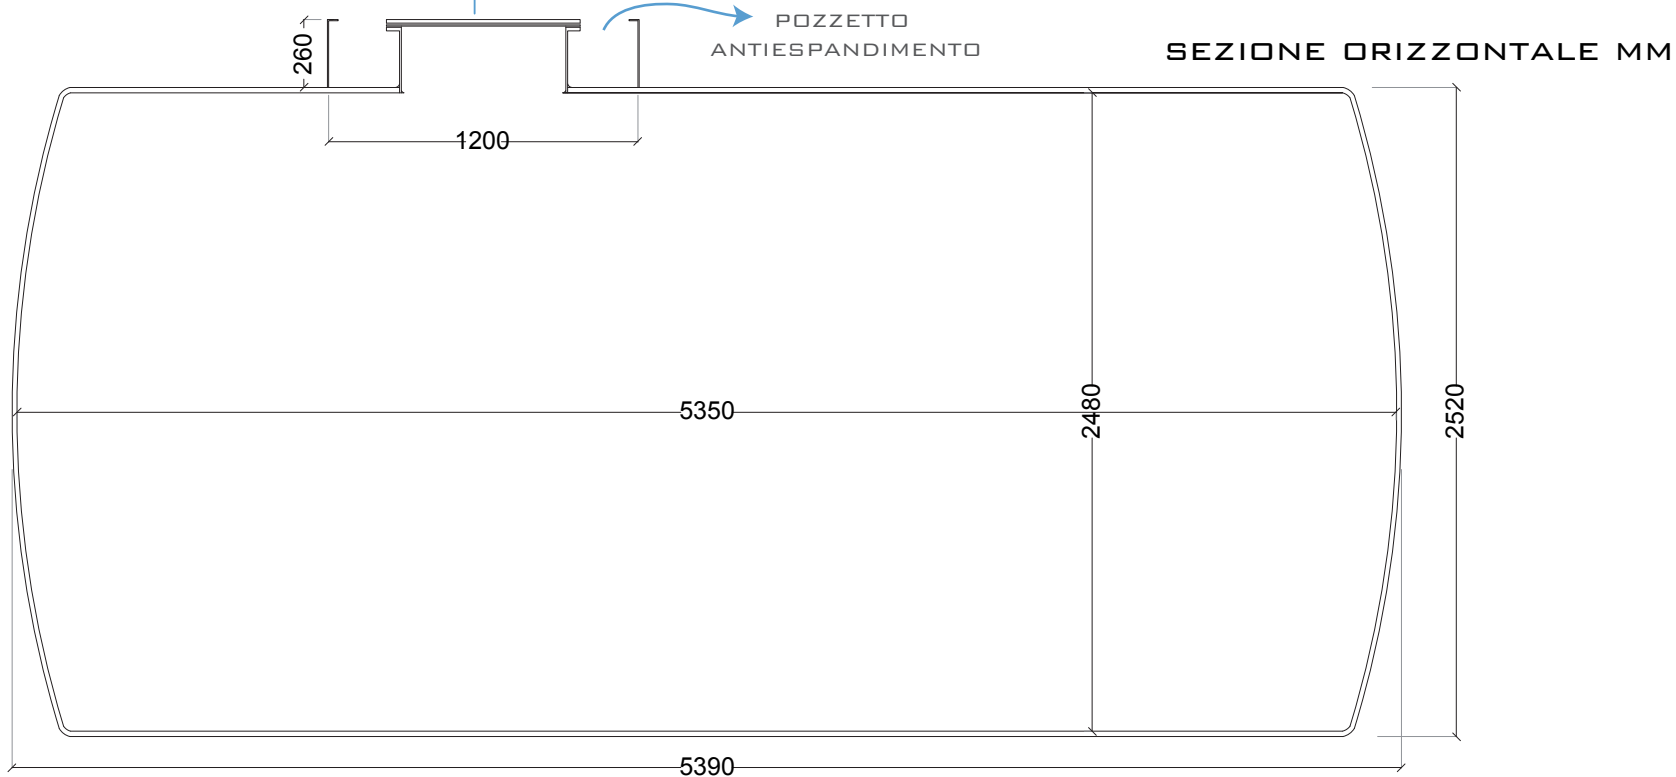

F.lli **D'AMICO**  
F.LLI D'AMICO SNC  
VIA TADDEI N.16  
65010 VILLA BADESSA  
ROSCIANO (PE)  
TEL 085 8505712  
P IVA 00284450681  
[WWW.DAMICOSNC.IT](http://WWW.DAMICOSNC.IT)